


Аутер	AA1A2
Этаж	2

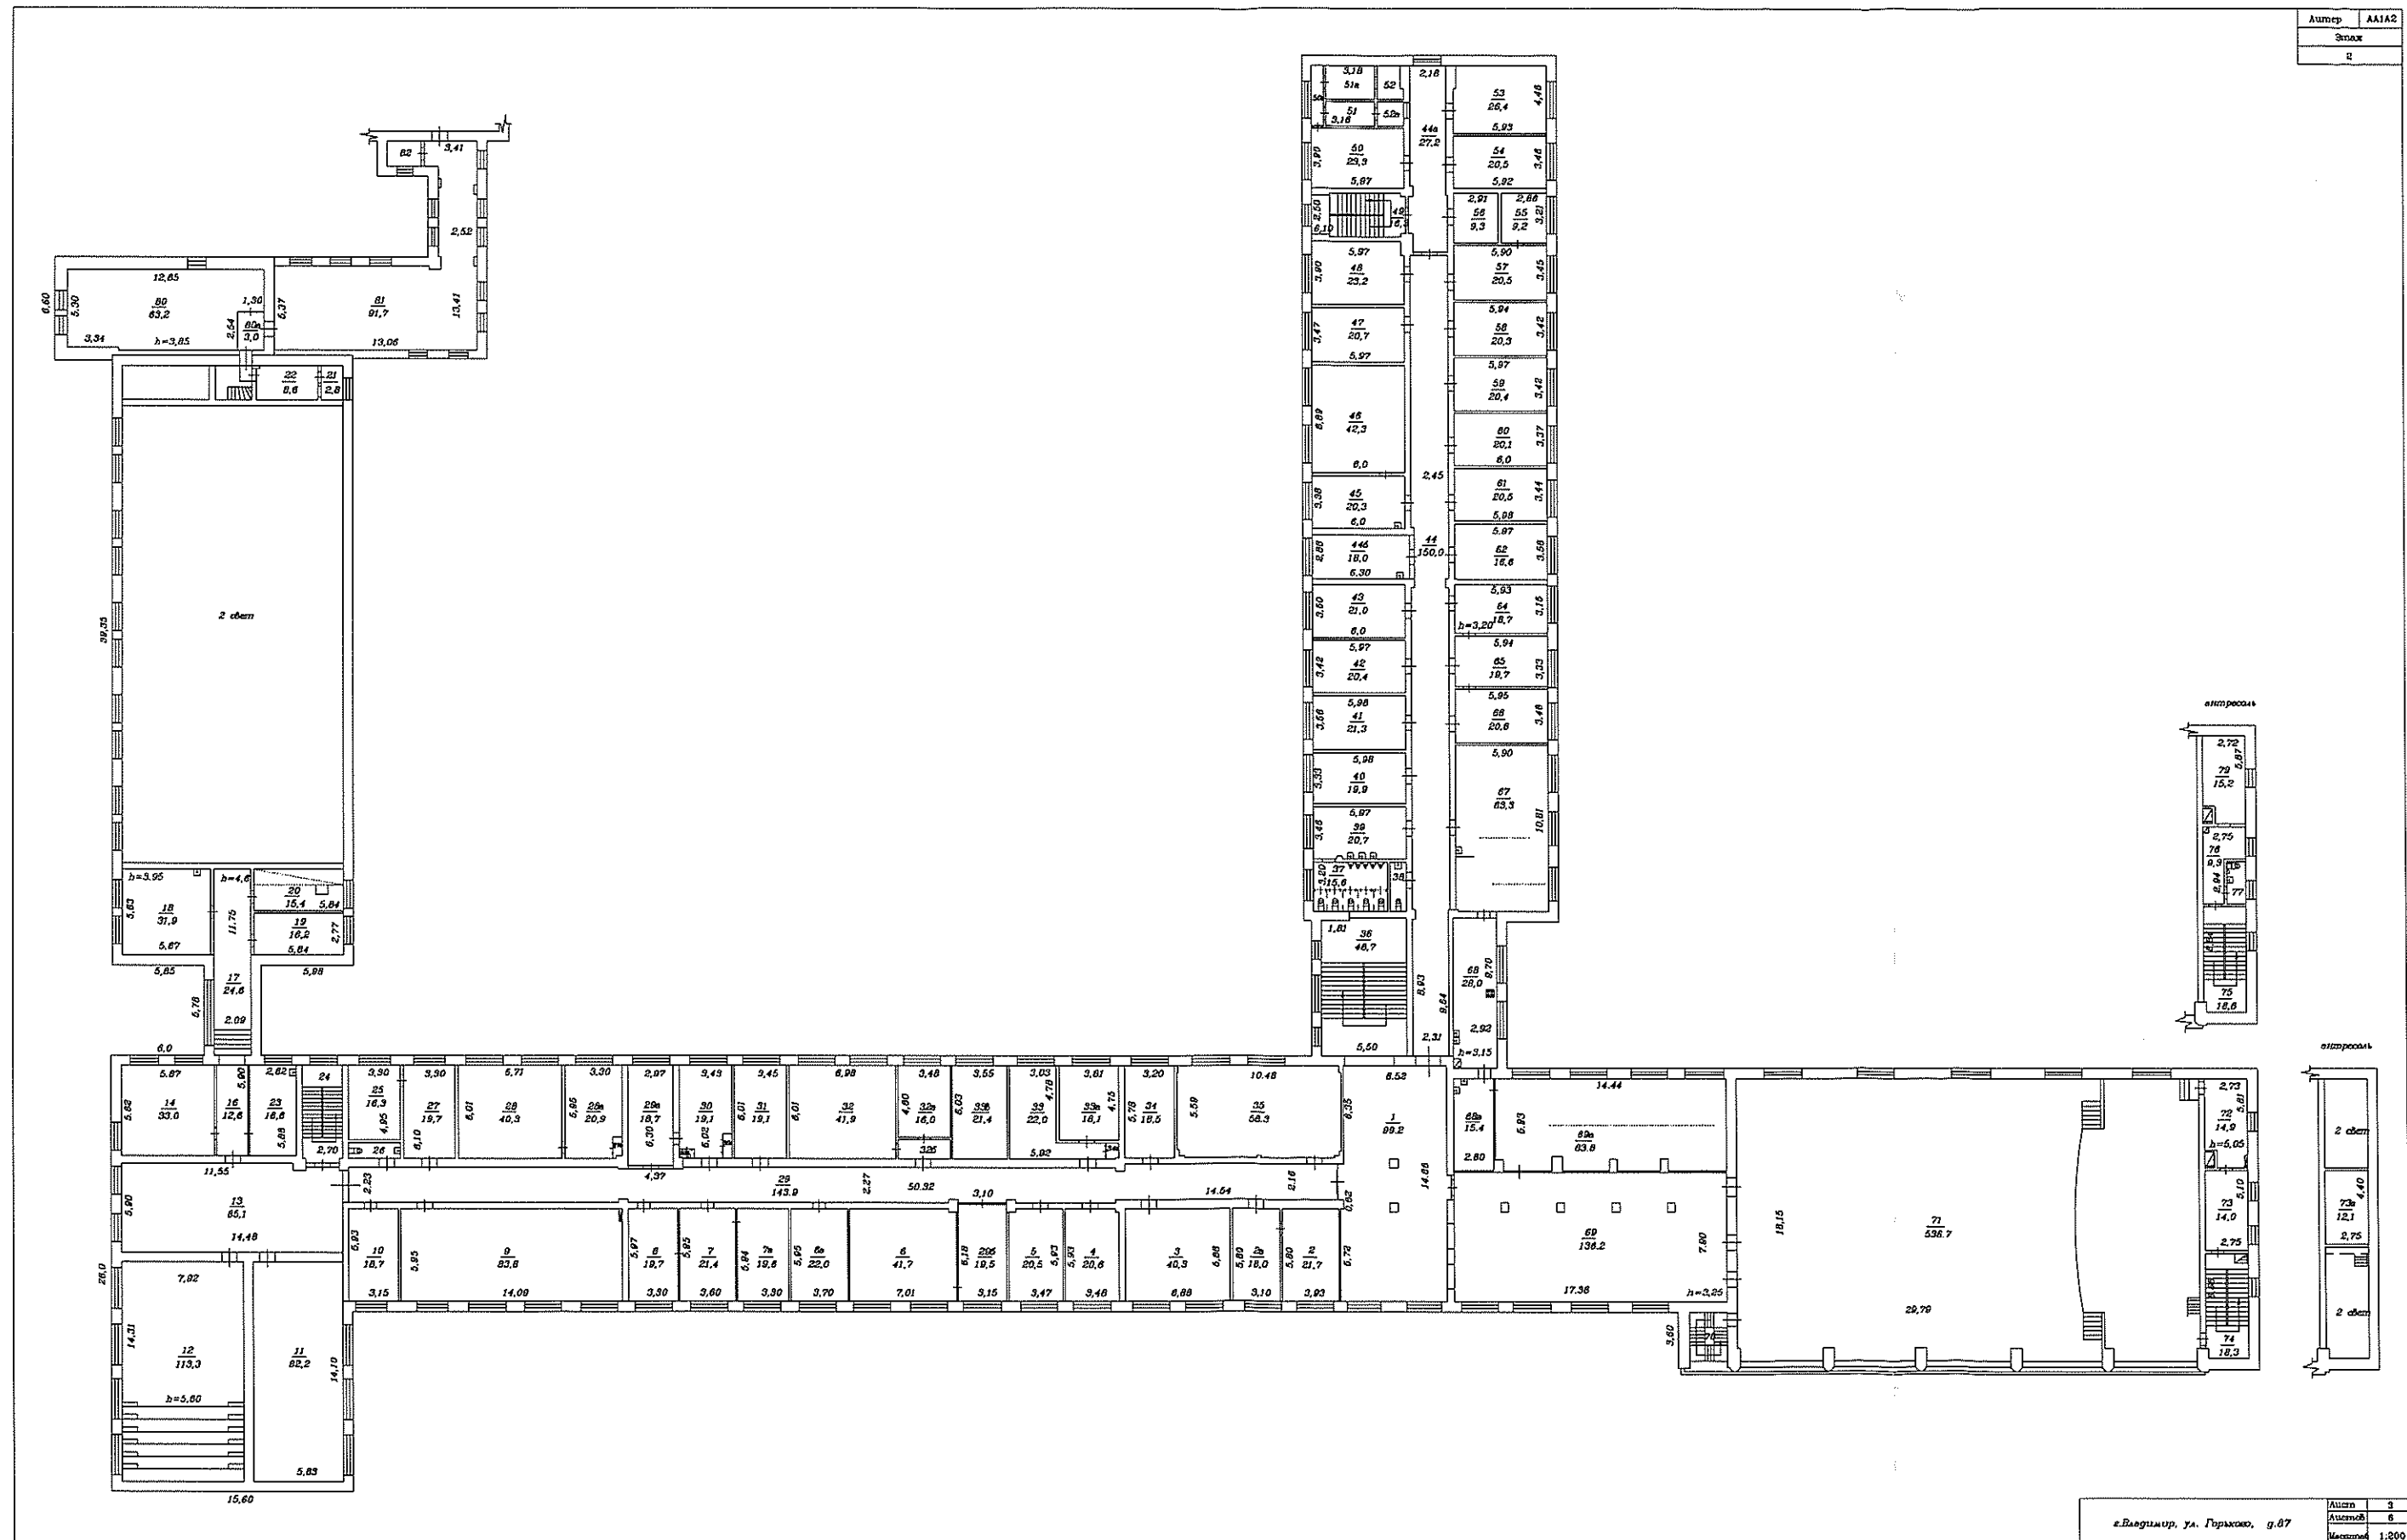

г. Владимир, ул. Горького, д. 87	Лист 3
	Листов 6
	Масштаб 1:200

